

BUDOVA ŠKOLY

MULTIFUNKČNÍ HRŠTĚ

20000

30000


LEGENDA

- 1 - Lanová dráha se startovní podestou
- 2 - Multifunkční věžová sestava MAX
- 3 - Lezecký šestiúhelník
- 4 - Pískoviště 2,5 x 2,5 m
- 5 - Fitness zařízení - Eliptický trenažer
- 6 - Fitness zařízení - Bench
- 7 - Pružinové houpadlo - Delfín
- 8 - Pružinové houpadlo - Koník

- - - - - Hranice bezpečnostní zóny prvku

█ Dopadová plocha - kačírek

● Stromy a zeleň

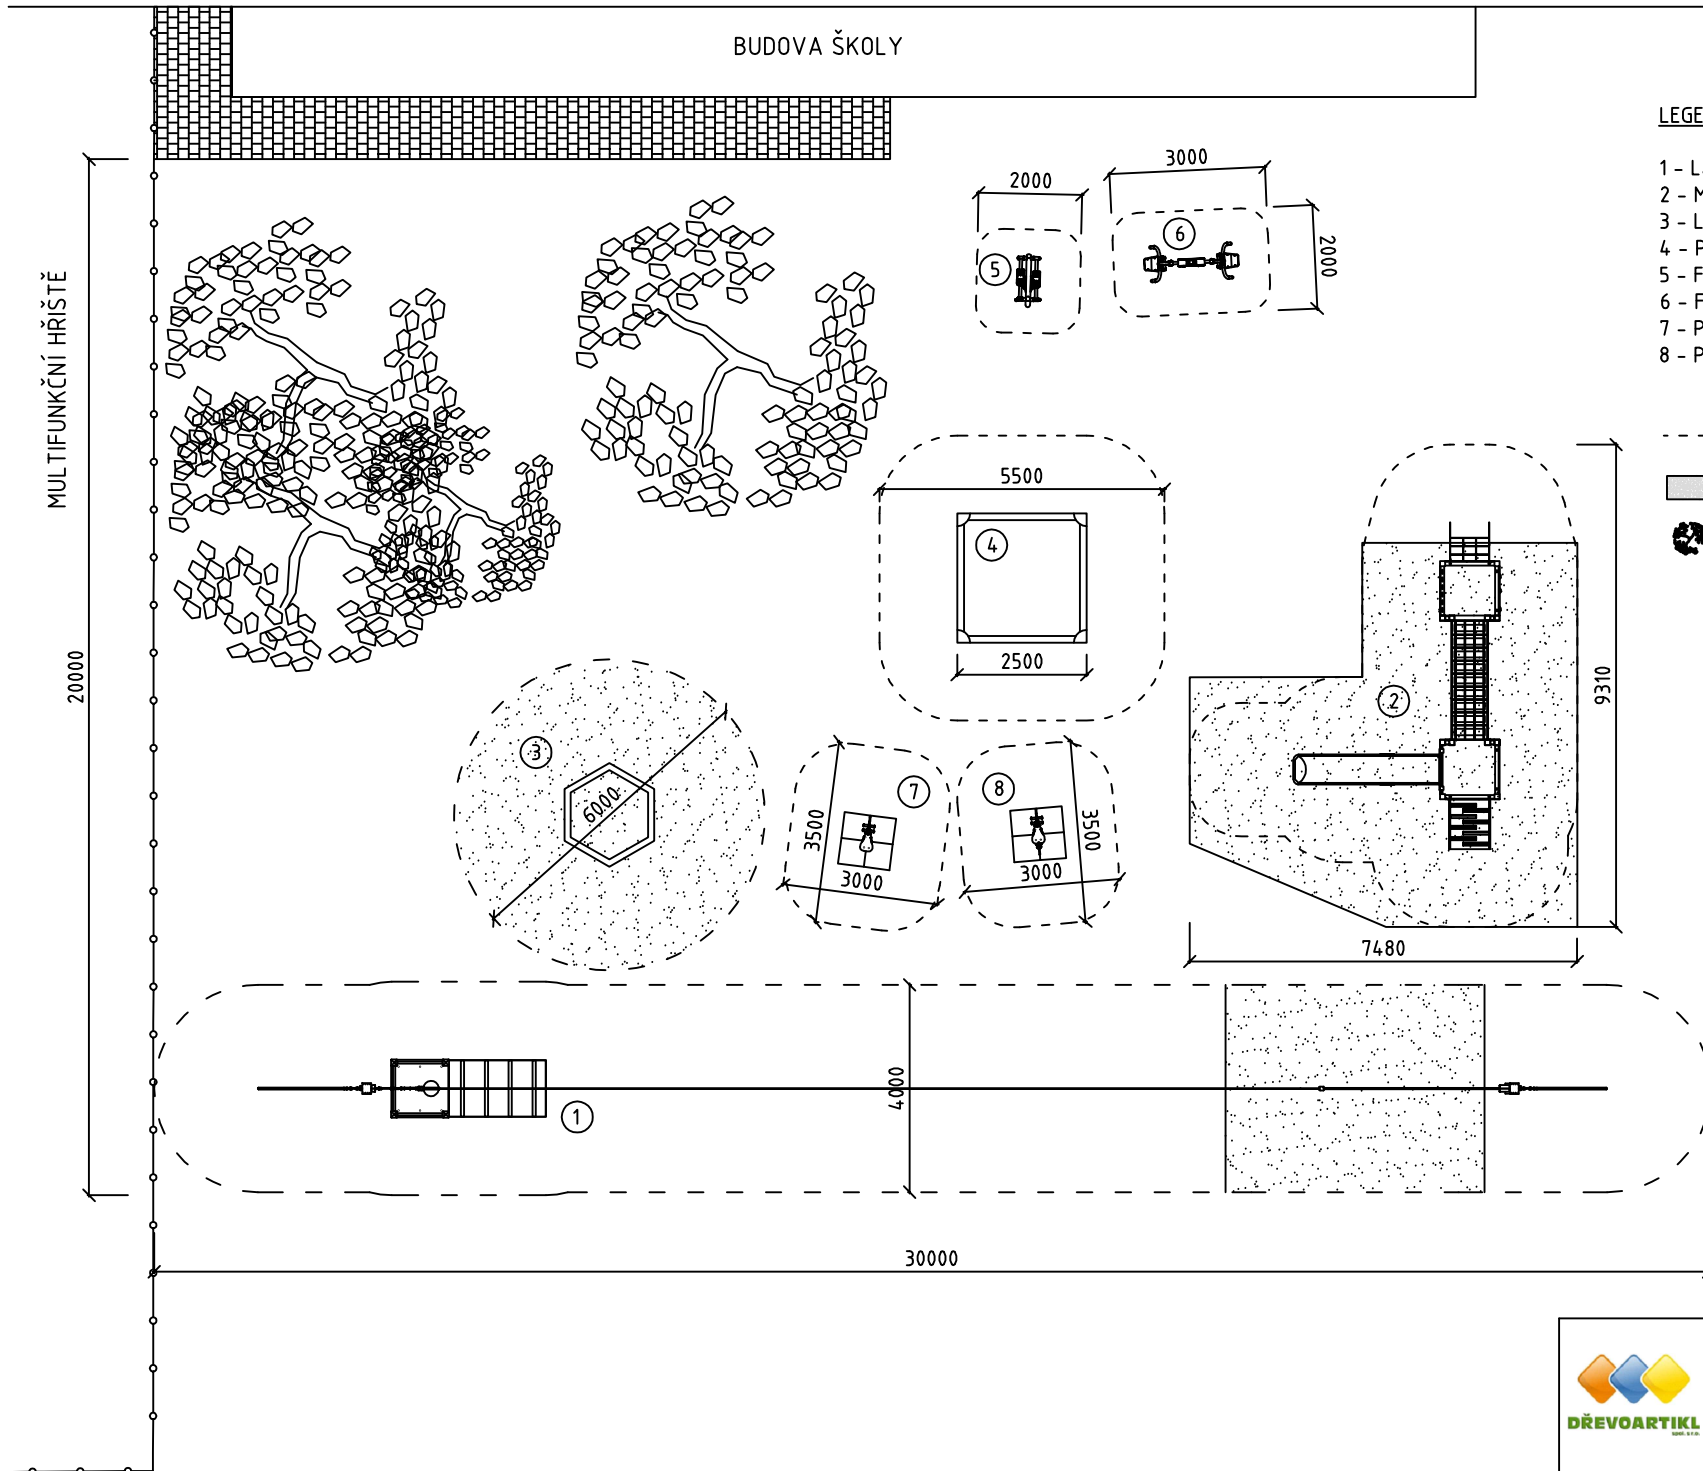

	KRESLIL:	Ondřej Roudnický	DATUM:	5.2.2014
	NÁZEV:	Dětské hřiště Malá Morava		
	OBSAH:	Návrh prostorového uspořádání prvků		
	ČÍSLO VÝKRESU:	-	Měřítko:	-